Умовні позначення:

- унітаз, біде, пральна машина
- ванна, душ
- полотенцесушка
- мийка, умивальник
- біде.

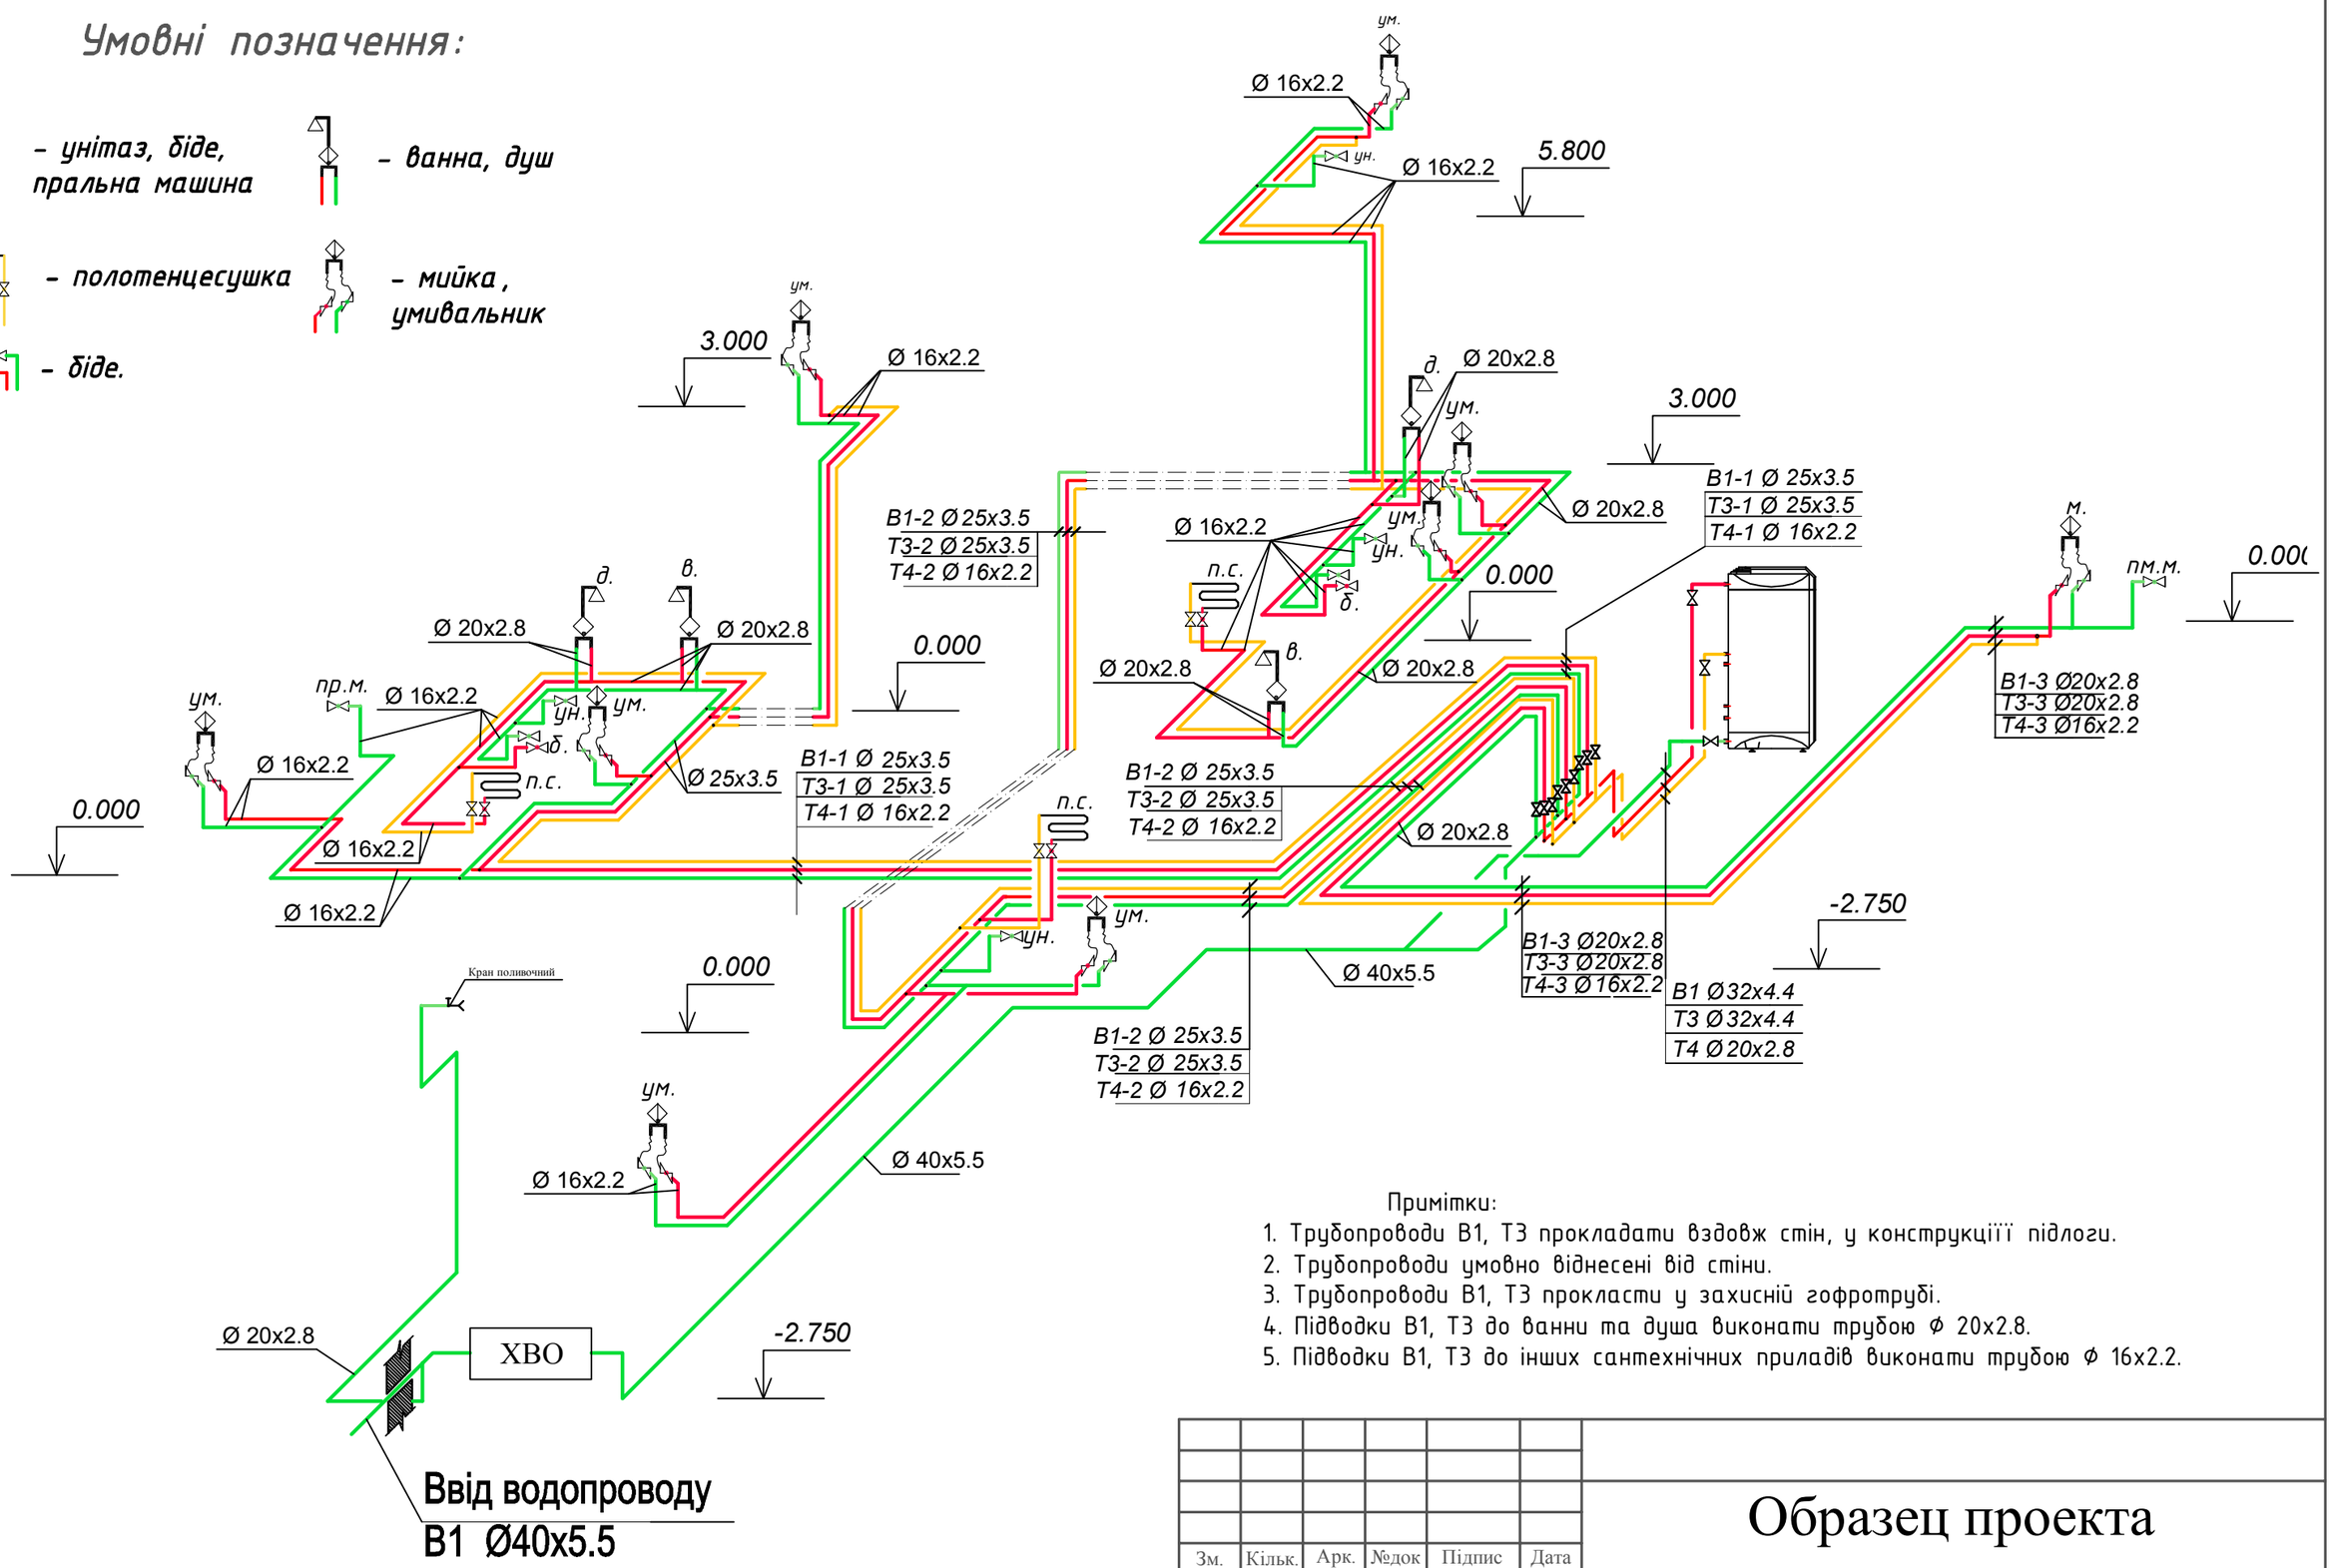

Трубопровід холодної води (В1)
Трубопровід гарячої води (Т3)
Циркуляційний трубопровід (Т4)

Примітки:

1. Трубопроводи В1, Т3 прокладати вздовж стін, у конструкції підлоги.
2. Трубопроводи умовно віднесені від стіни.
3. Трубопроводи В1, Т3 прокласти у захисній гофротрубі.
4. Підводки В1, Т3 до ванни та душа виконати трубою ф 20x2.8.
5. Підводки В1, Т3 до інших сантехнічних приладів виконати трубою ф 16x2.2.

Зм.	Кільк.	Арк.	№док	Підпис	Дата	Образец проекта			
						Водопостачання і каналізація	Стадія	Аркуш	Аркушів
							Р		
Норм.конт.						Аксонометрична схема В1, Т3, Т4 .	ТОВ «СС ПРОЕКТ»		
Перевірив									
Розробив									

Зам. інв.№ | Підпис і дата | Інв.№